


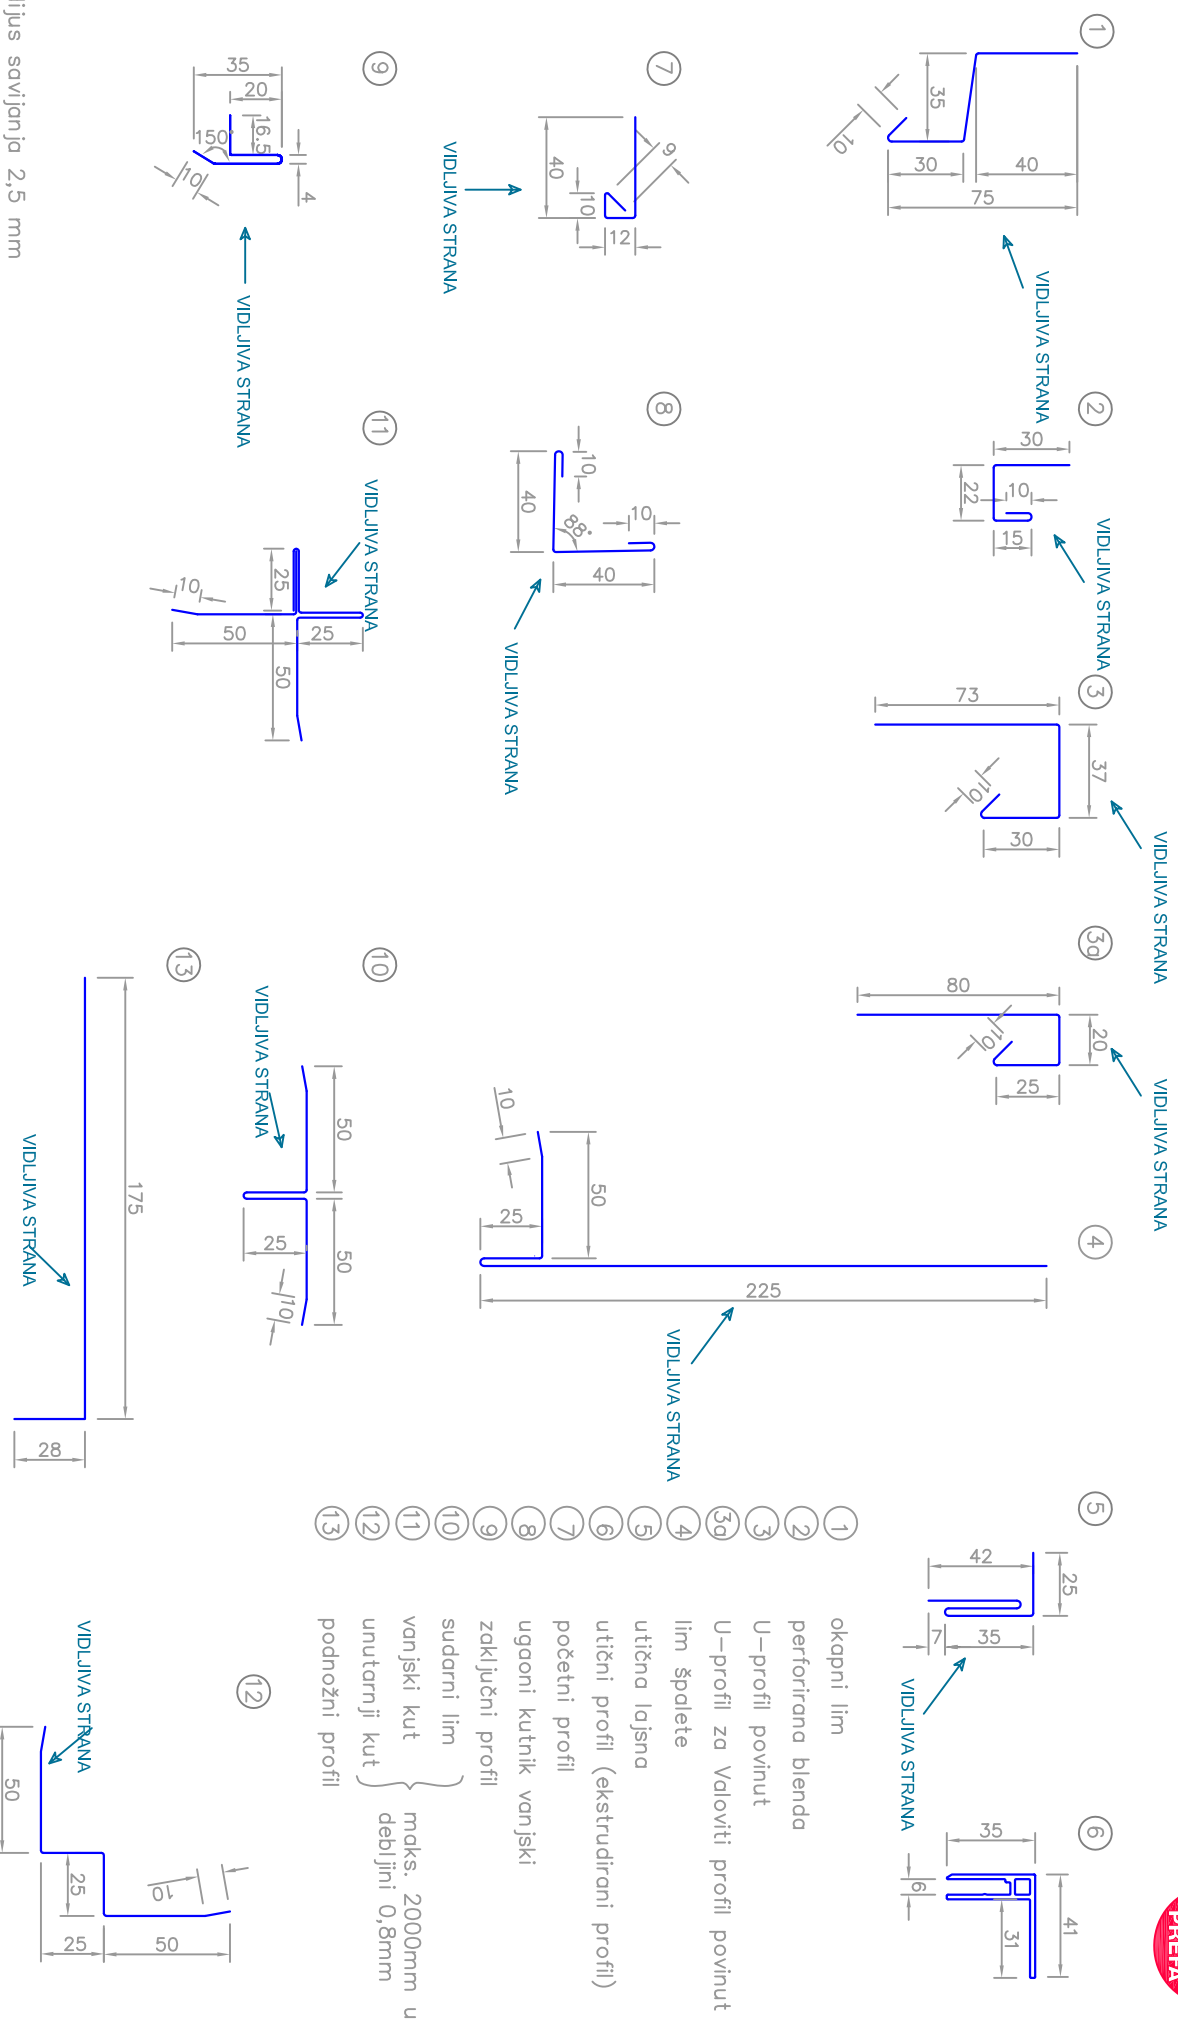

- 1 okapni lim
 - 2 perforirana blenda
 - 3 U-profil povinut
 - 3a U-profil za Valoviti profil povinut
 - 4 lim špalete
 - 5 utična lajsna
 - 6 utični profili (ekstrudirani profil)
 - 7 početni profil
 - 8 ugaoni kutnik
 - 9 zaključni profil
 - 10 sudarni lim
 - 11 vanjski kut
 - 12 unutarnji kut
 - 13 podnožni profil
- maks. 2000mm u
debljini 0,8mm

radijus savijanja 2,5 mm